


Poligon "Stanica"

Dužina = 600m

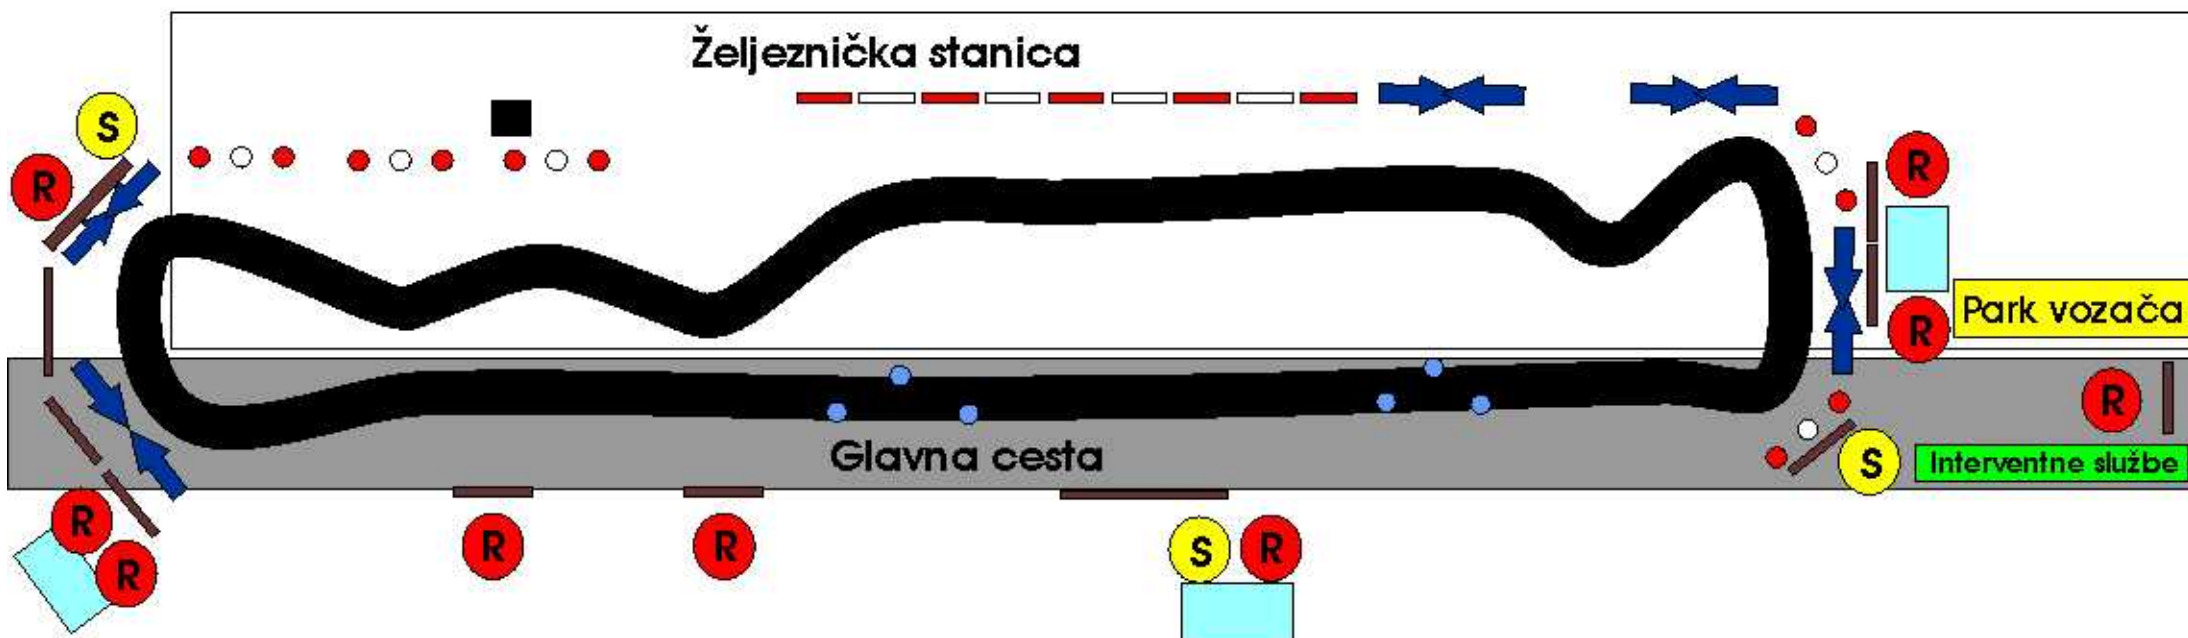

Legenda:

- Sudac
- Redar
- "new yersi" - betonski
- Ograde
- Gledatelji
- Šikana za usporenje
- "new yersi" - plastični
- zaštitne gume
- interventne službe
- rasvjetni stup

Mjerilo 1 / 1000